


Выписка из Единого государственного реестра недвижимости об основных характеристиках и зарегистрированных правах на объект недвижимости

План расположения помещения, машино-места на этаже (плане этажа)

Здание		
вид объекта недвижимости		
Лист № 1 раздела 5	Всего листов раздела 5: 6	Всего разделов: 4
Всего листов выписки: 10		
10.12.2024г.		
Кадастровый номер: 27:23:0030325:56		Номер этажа (этажей): 03

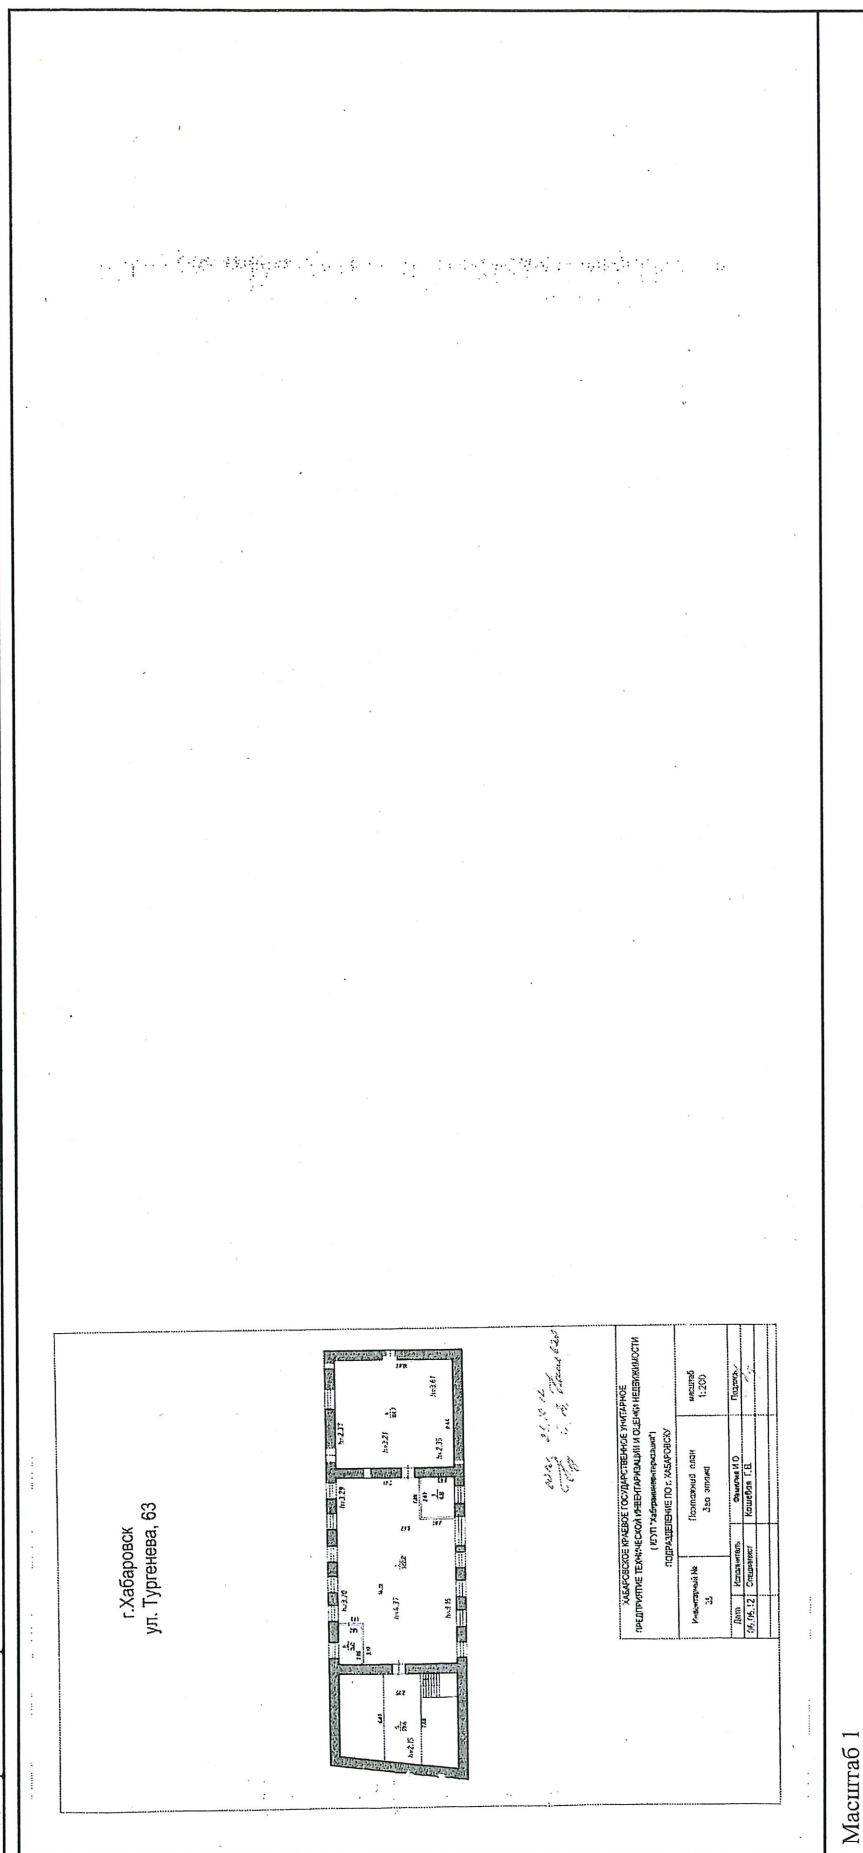

полное наименование должности		ДОКУМЕНТ ПОДПИСАН		инициалы, фамилия
		ЭЛЕКТРОННОЙ ПОДПИСЬЮ		
Сертификат: 0009F0BDC181A023B64597F1E2579BEFB30 Выдана: ФЕДЕРАЛЬНАЯ СЛУЖБА ГОСУДАРСТВЕННОЙ РЕГИСТРАЦИИ, КАДАСТРА И КАРТОГРАФИИ Паспортный: с 02.08.2024 по 26.10.2025				

