


Сегмент 1 на отм +8,100

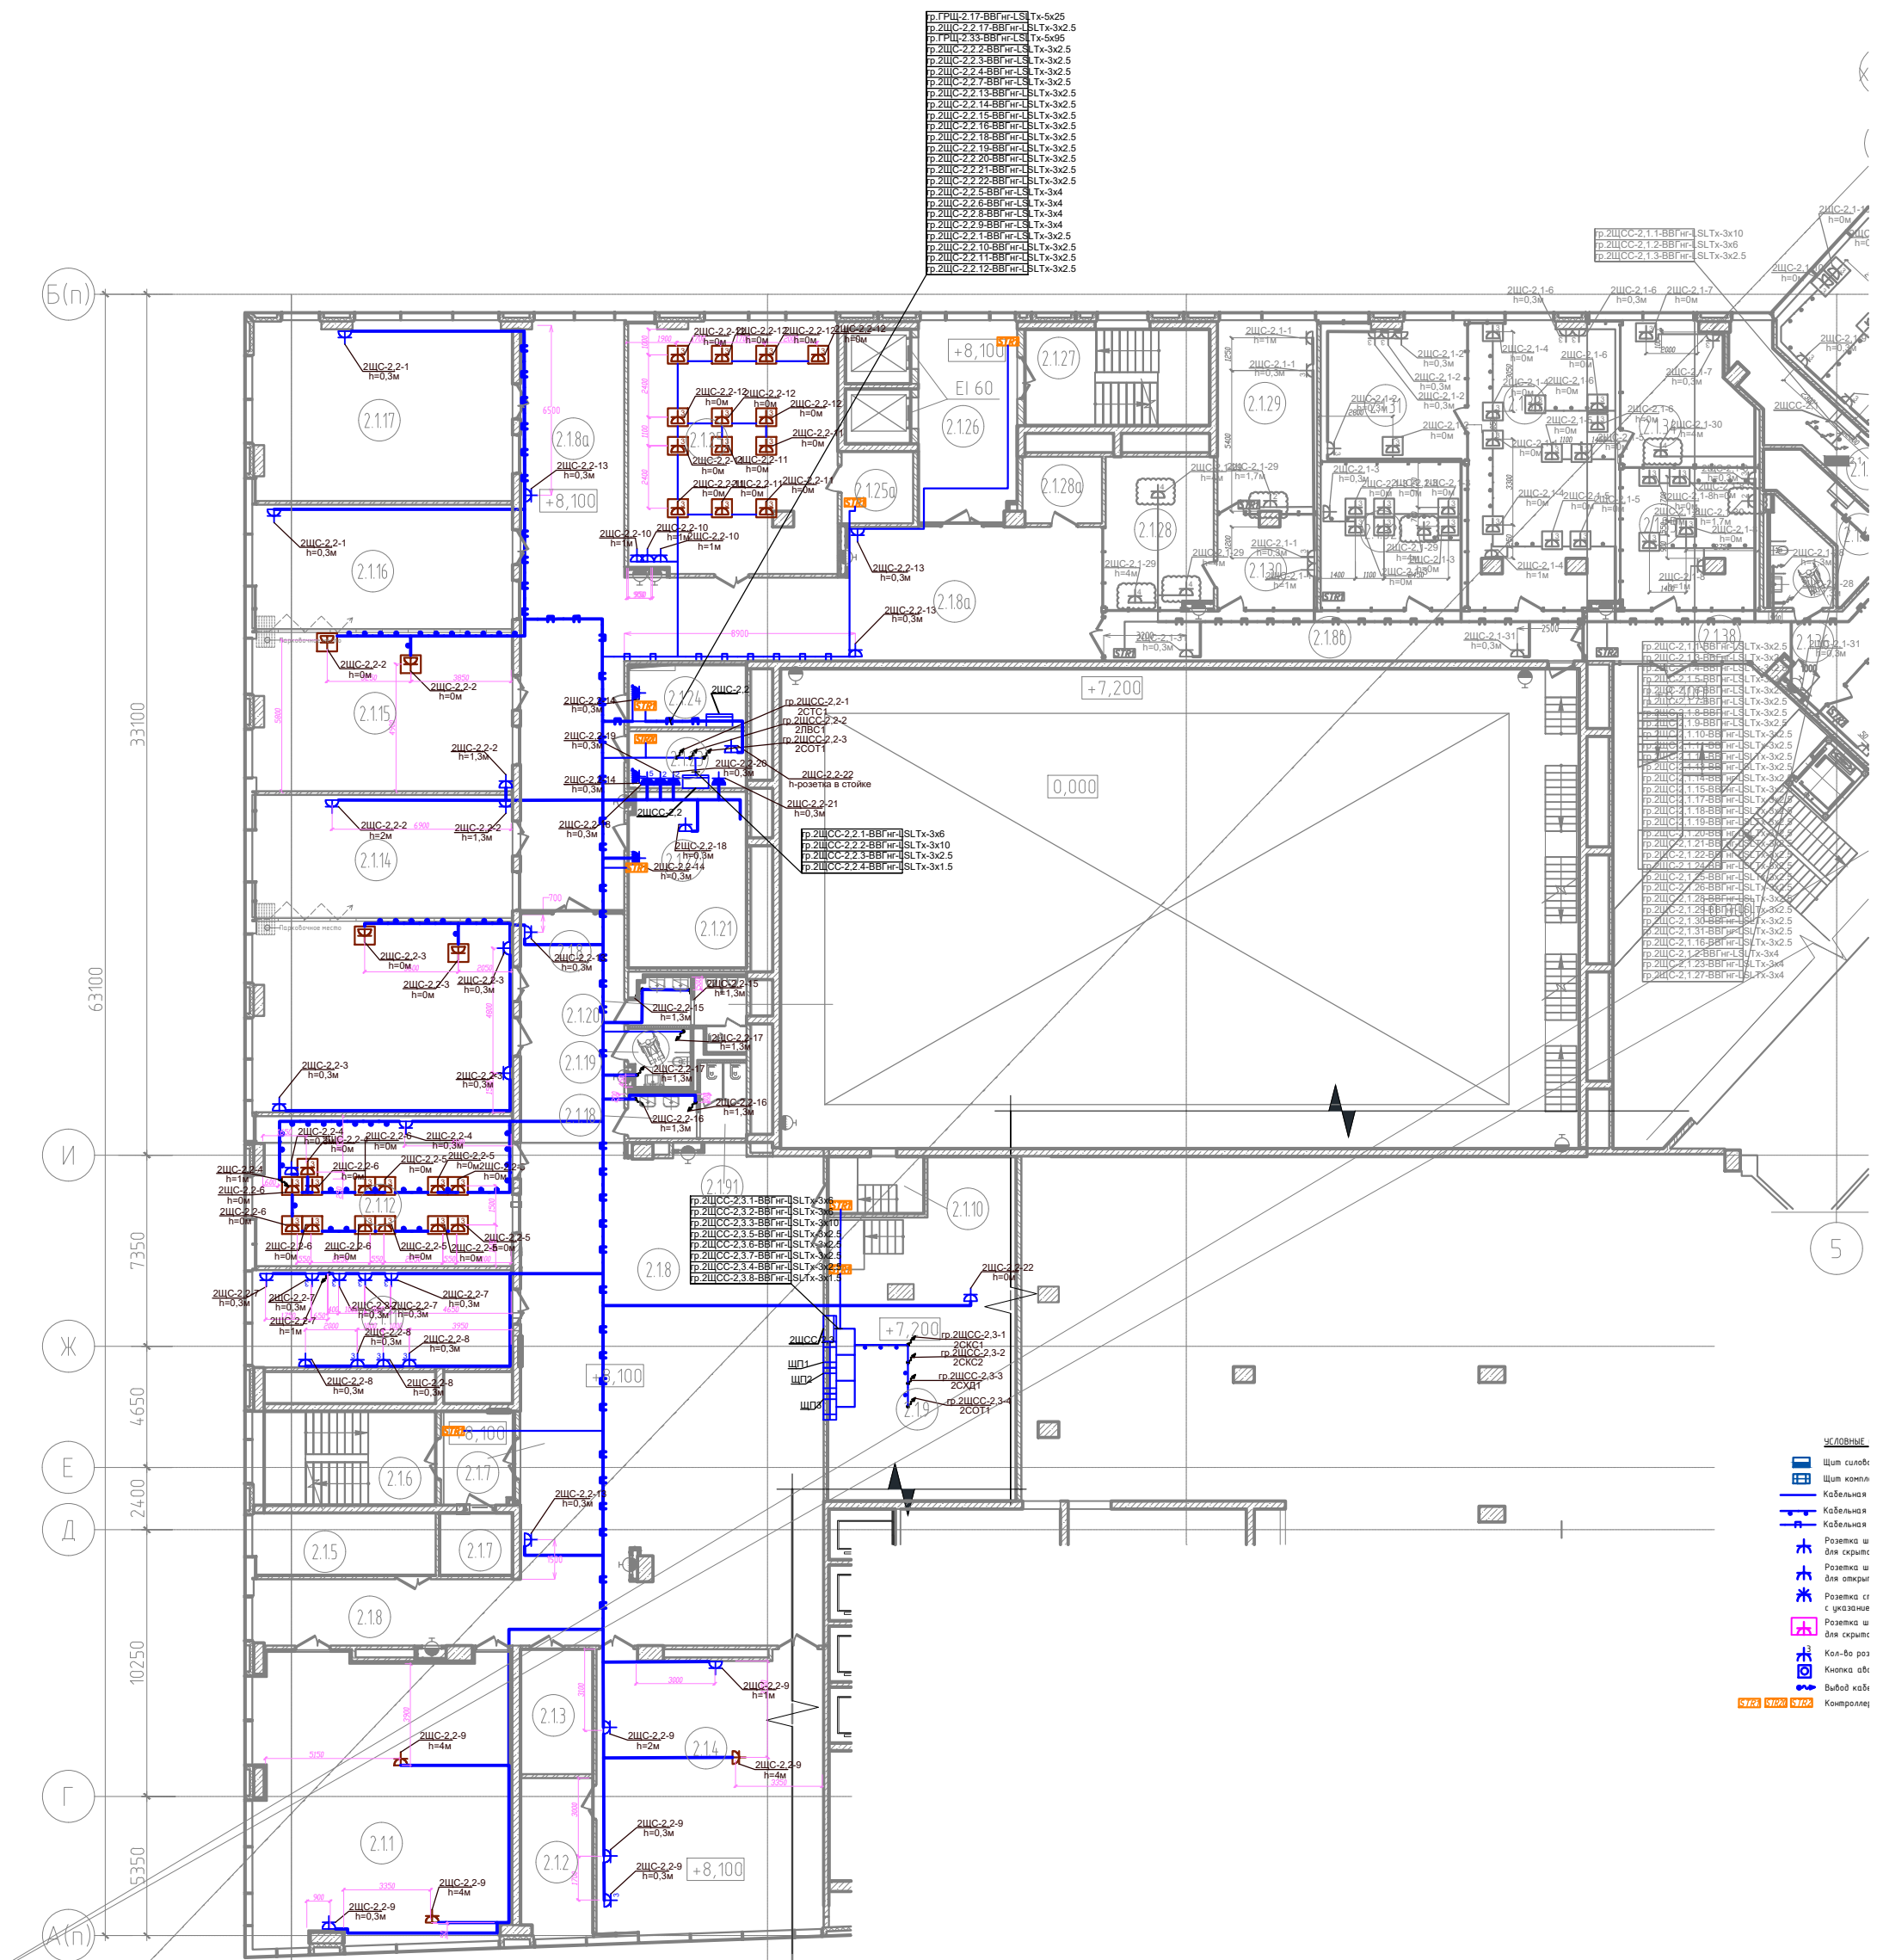

УСЛОВНЫЕ

- Щит силов
- Щит комп
- Кабельная
- Кабельная
- Кабельная
- Розетка ш для скрыт
- Розетка ш для откры
- Розетка сг с указание
- Розетка ш для скрыт
- Кол-во роз
- Кнопка ав
- Вывод кабе
- Контролле