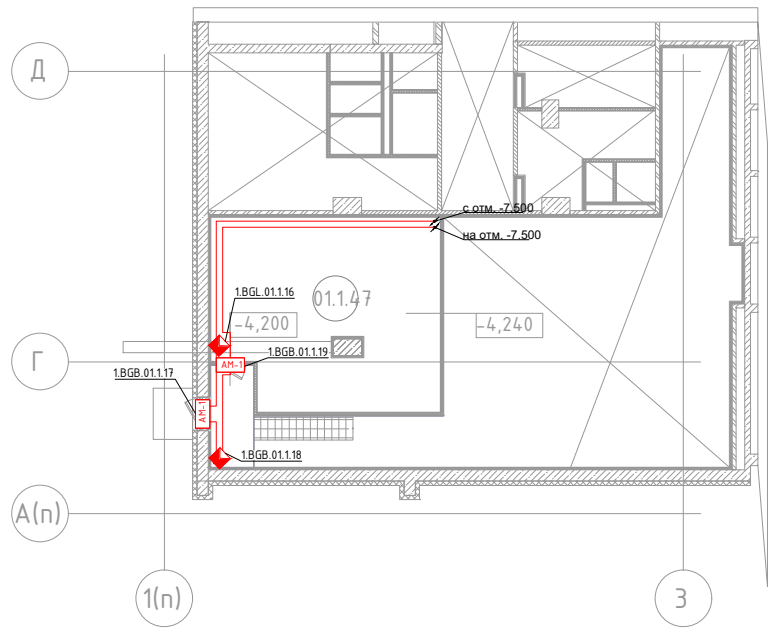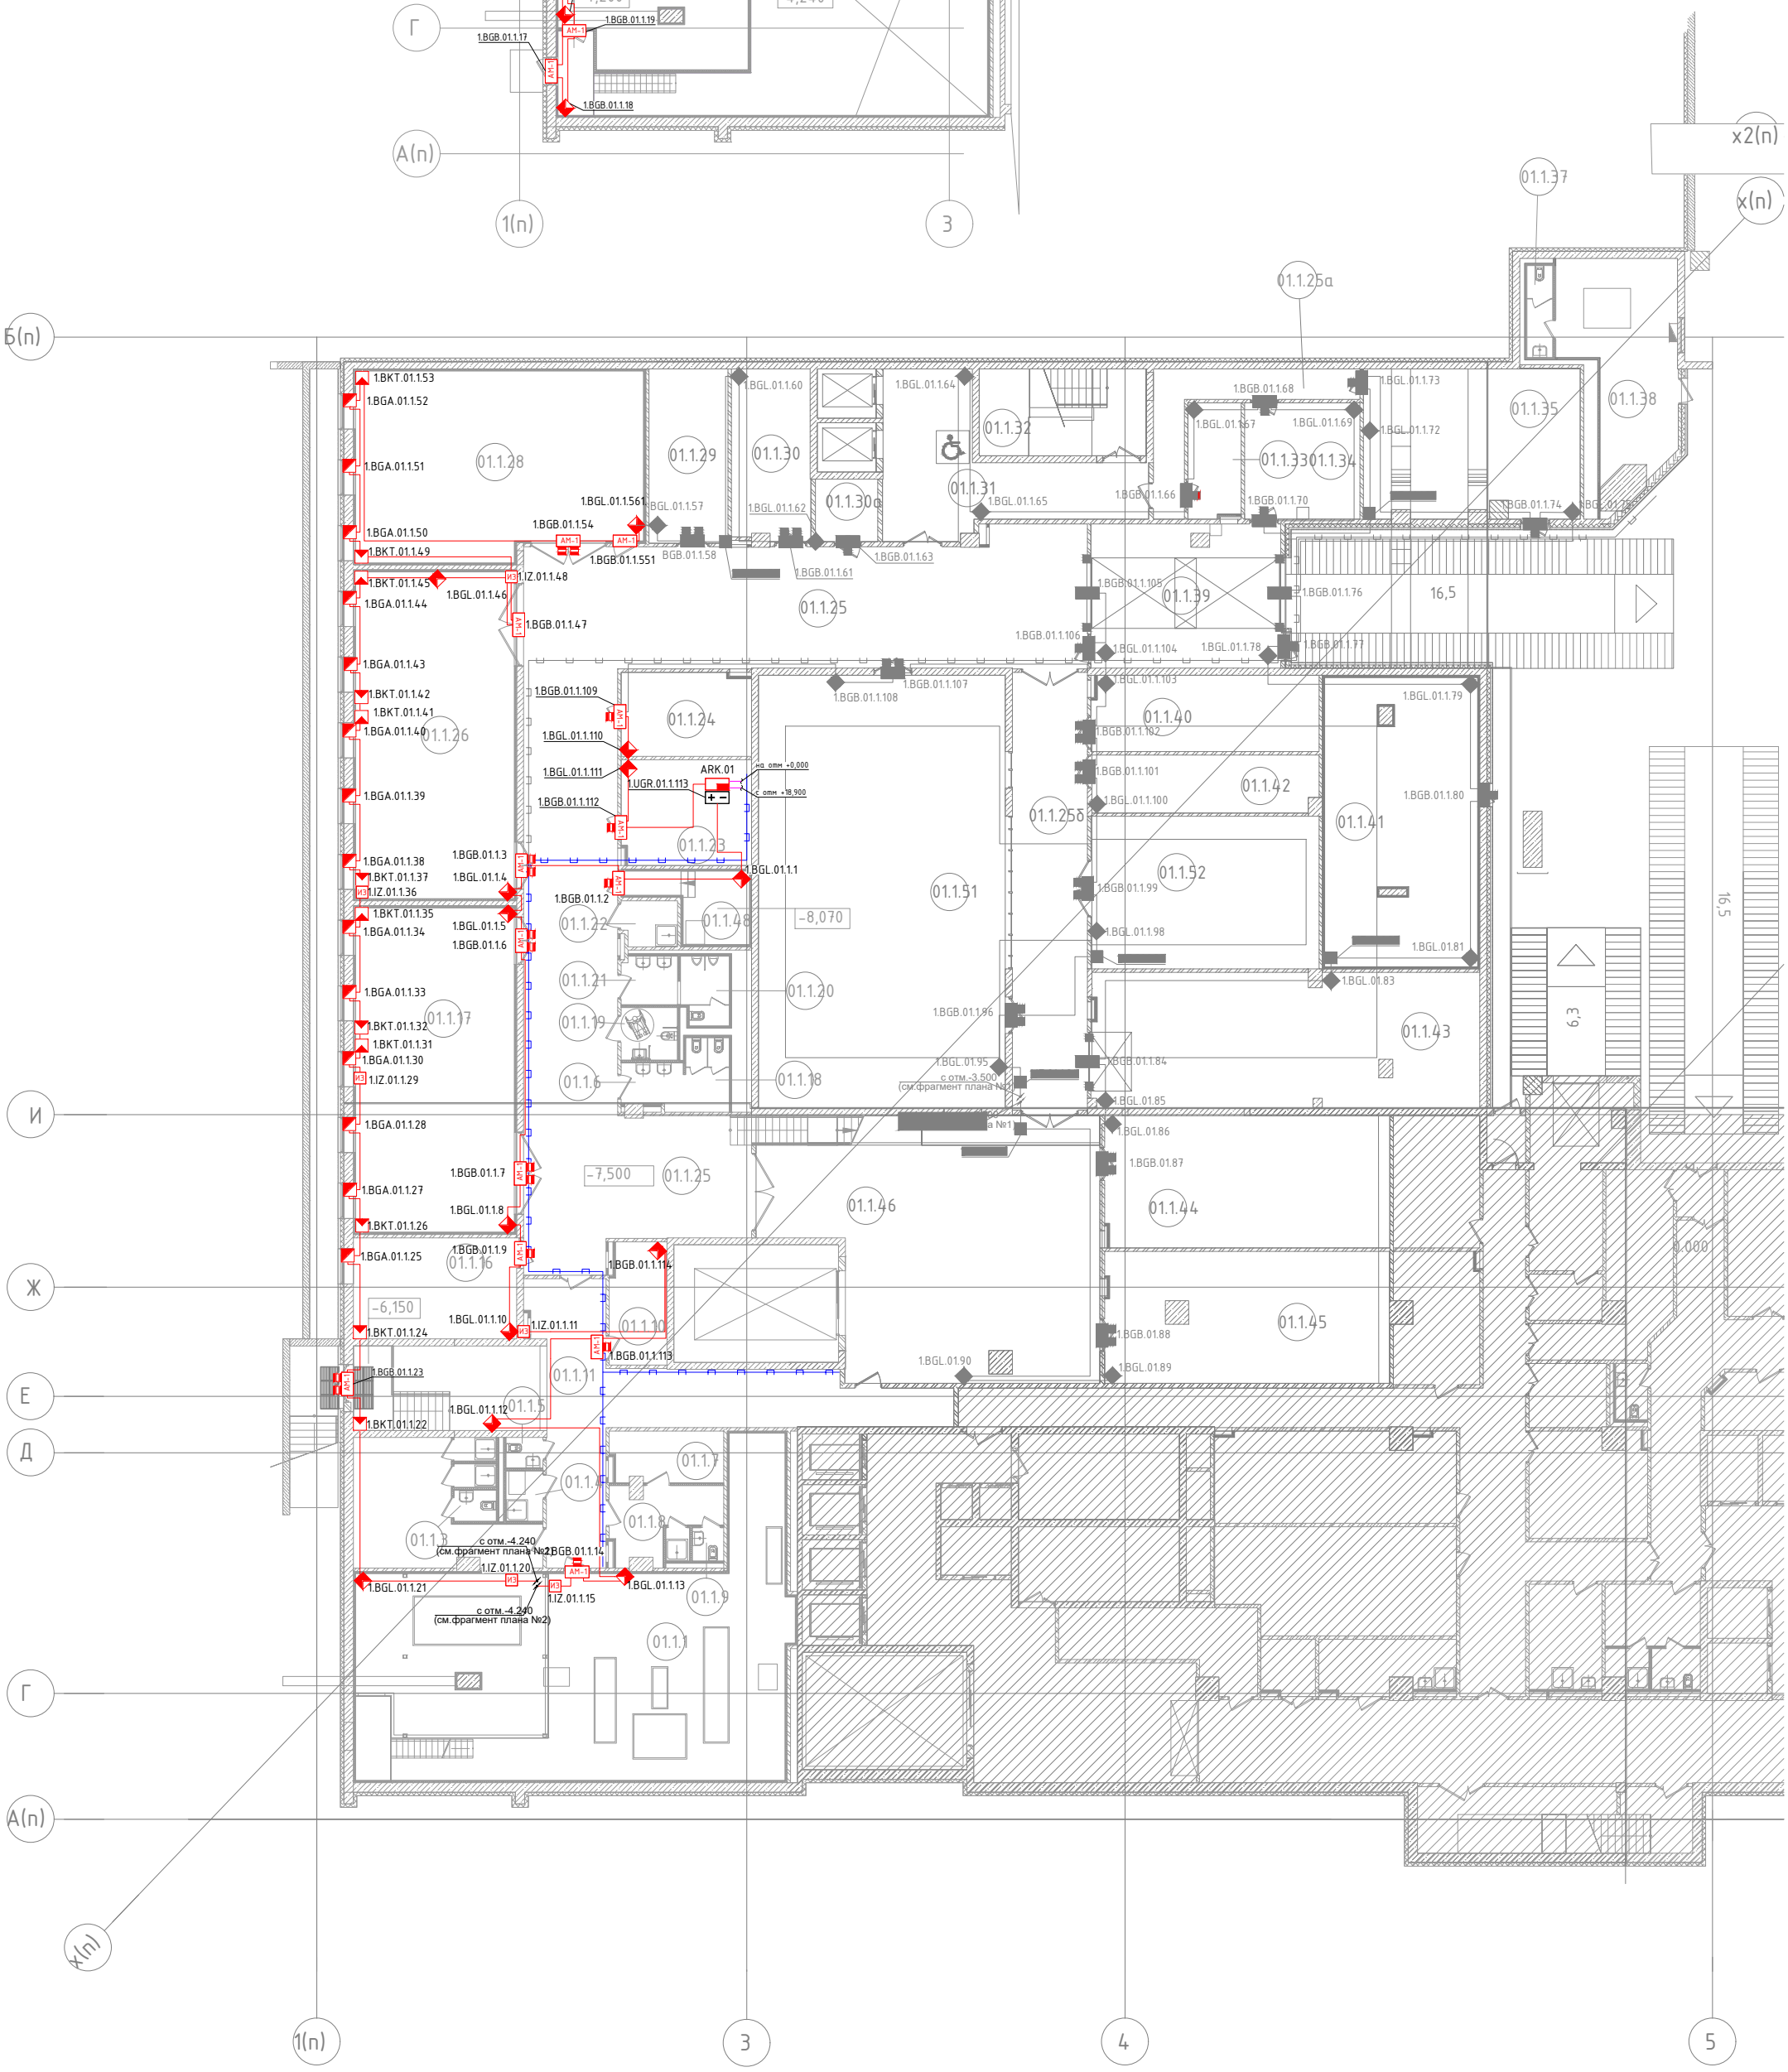Фрагмент плана №3 на отм.-4,240